


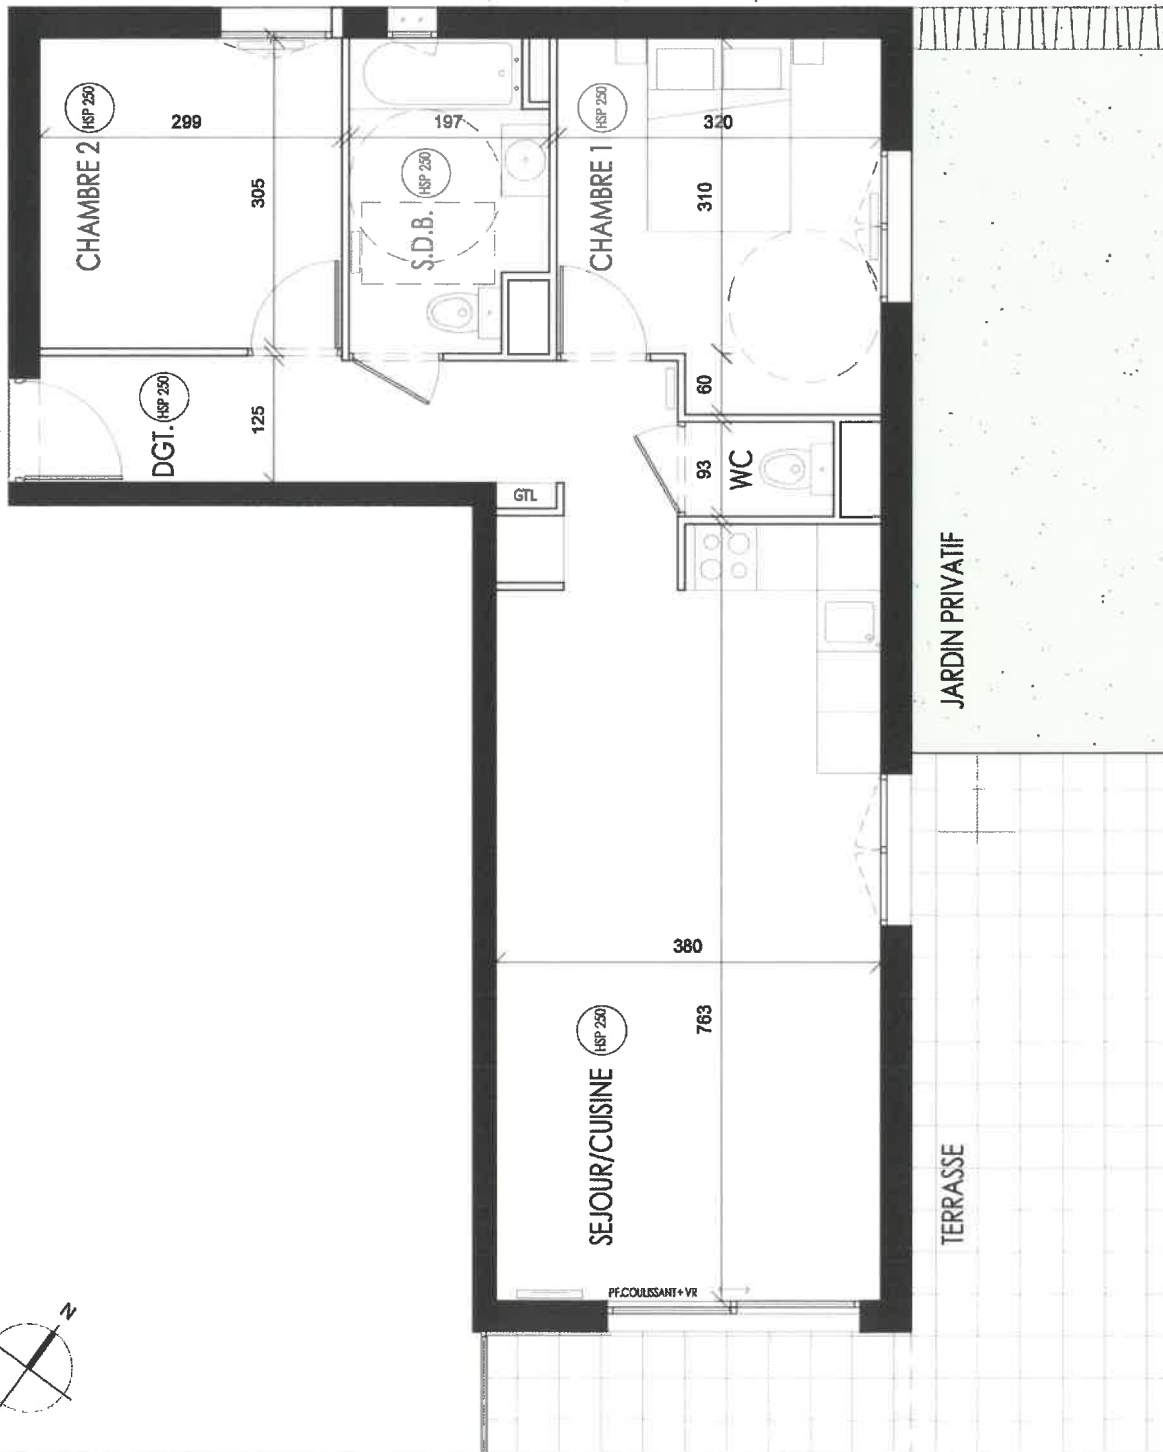

01.T3




Des modifications sont susceptibles d'être apportées en fonction des nécessités techniques de la réalisation. Les retombées et les canalisations ne sont pas représentées sur ce plan, ainsi que les appareils électriques. Les positions des ouvertures, selon le plan de façade, sont susceptibles de légers déplacements. Les aménagements paysagers et le mobilier ne sont pas contractualisés. Ils participent seulement à l'illustration des plans. Les soffites et faux-plafonds sont représentés à titre indicatif et leur position pourra varier en fonction des nécessités techniques, notamment par rapport à l'emplacement du ballon thermodynamique. L'opération sera réalisée selon des principes constructifs permettant de répondre à la RT2012.



PROMOTEUR DE CARACTÈRE



Plan de repérage

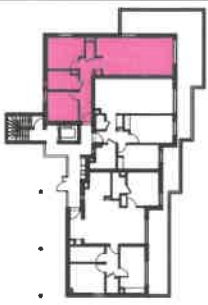

N° Apt	Niveau	Type
01	RDC	3 pièces
ENTREE		9,49 m ²
SEJOUR/CUISINE		27,76 m ²
CHAMBRE 1		11,08 m ²
CHAMBRE 2		9,11 m ²
S.D.B		5,55 m ²
WC		1,35 m ²
TOTAL		64,34 m²
TERRASSE		32,91 m ²
JARDIN		108 m ²

Plan de commercialisation

Indice 06	Adresse :
02/04/2020	Chemin du Carnet, 06220 Vallauris
1/50	




Ithaque

PROMOTEUR
DE CARACTÈRE



Plan de repérage

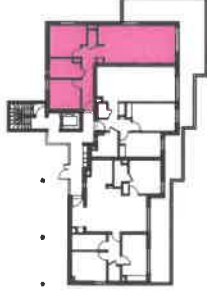

N° Apt	Niveau	Type														
01	RDC	3 pièces														
<table border="0"> <tr> <td>ENTREE</td> <td>9,49 m²</td> </tr> <tr> <td>SEJOUR/CUISINE</td> <td>27,76 m²</td> </tr> <tr> <td>CHAMBRE 1</td> <td>11,08 m²</td> </tr> <tr> <td>CHAMBRE 2</td> <td>9,11 m²</td> </tr> <tr> <td>S.D.B</td> <td>5,55 m²</td> </tr> <tr> <td>WC</td> <td>1,35 m²</td> </tr> <tr> <td>TOTAL</td> <td>64,34 m²</td> </tr> </table>			ENTREE	9,49 m ²	SEJOUR/CUISINE	27,76 m ²	CHAMBRE 1	11,08 m ²	CHAMBRE 2	9,11 m ²	S.D.B	5,55 m ²	WC	1,35 m ²	TOTAL	64,34 m²
ENTREE	9,49 m ²															
SEJOUR/CUISINE	27,76 m ²															
CHAMBRE 1	11,08 m ²															
CHAMBRE 2	9,11 m ²															
S.D.B	5,55 m ²															
WC	1,35 m ²															
TOTAL	64,34 m²															
<table border="0"> <tr> <td>TERRASSE</td> <td>32,91 m²</td> </tr> <tr> <td>JARDIN</td> <td>108 m²</td> </tr> </table>			TERRASSE	32,91 m ²	JARDIN	108 m ²										
TERRASSE	32,91 m ²															
JARDIN	108 m ²															

Plan de commercialisation

Indice 06	Adresse :
02/04/2020	Chermin du Cannet, 06220 Vallauris
1/200	



Des modifications sont susceptibles d'être apportées en fonction des nécessités techniques de la réalisation. Les retombées et les canalisations ne sont pas représentées sur ce plan, ainsi que les appareils électriques. Les positions des ouvertures, selon le plan de façade, sont susceptibles de légers déplacements. Les aménagements paysagers et le mobilier ne sont pas contractuels. Ils participent seulement à l'illustration des plans. Les sorties et faux-platonds sont représentés à titre indicatif et leur position pourra varier en fonction des nécessités techniques, notamment par rapport à l'emplacement du ballon thermodynamique. L'opération sera réalisée selon des principes constructifs permettant de répondre à la RT2012.

