







# ARISTIDE

RUE ARISTIDE BRIAND  
37540 SAINT CYR SUR LOIRE



11, RUE BERTRAND GESLIN 44000 NANTES

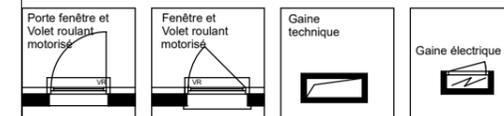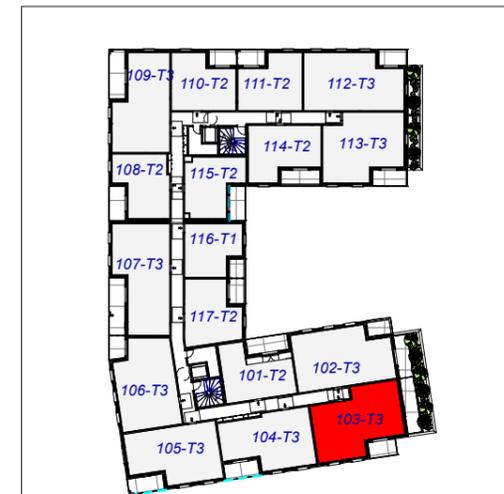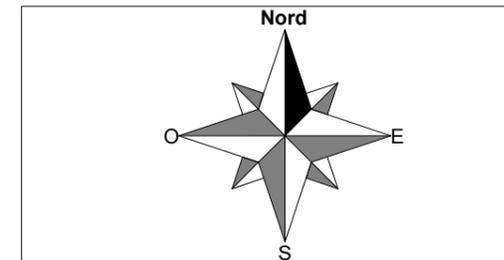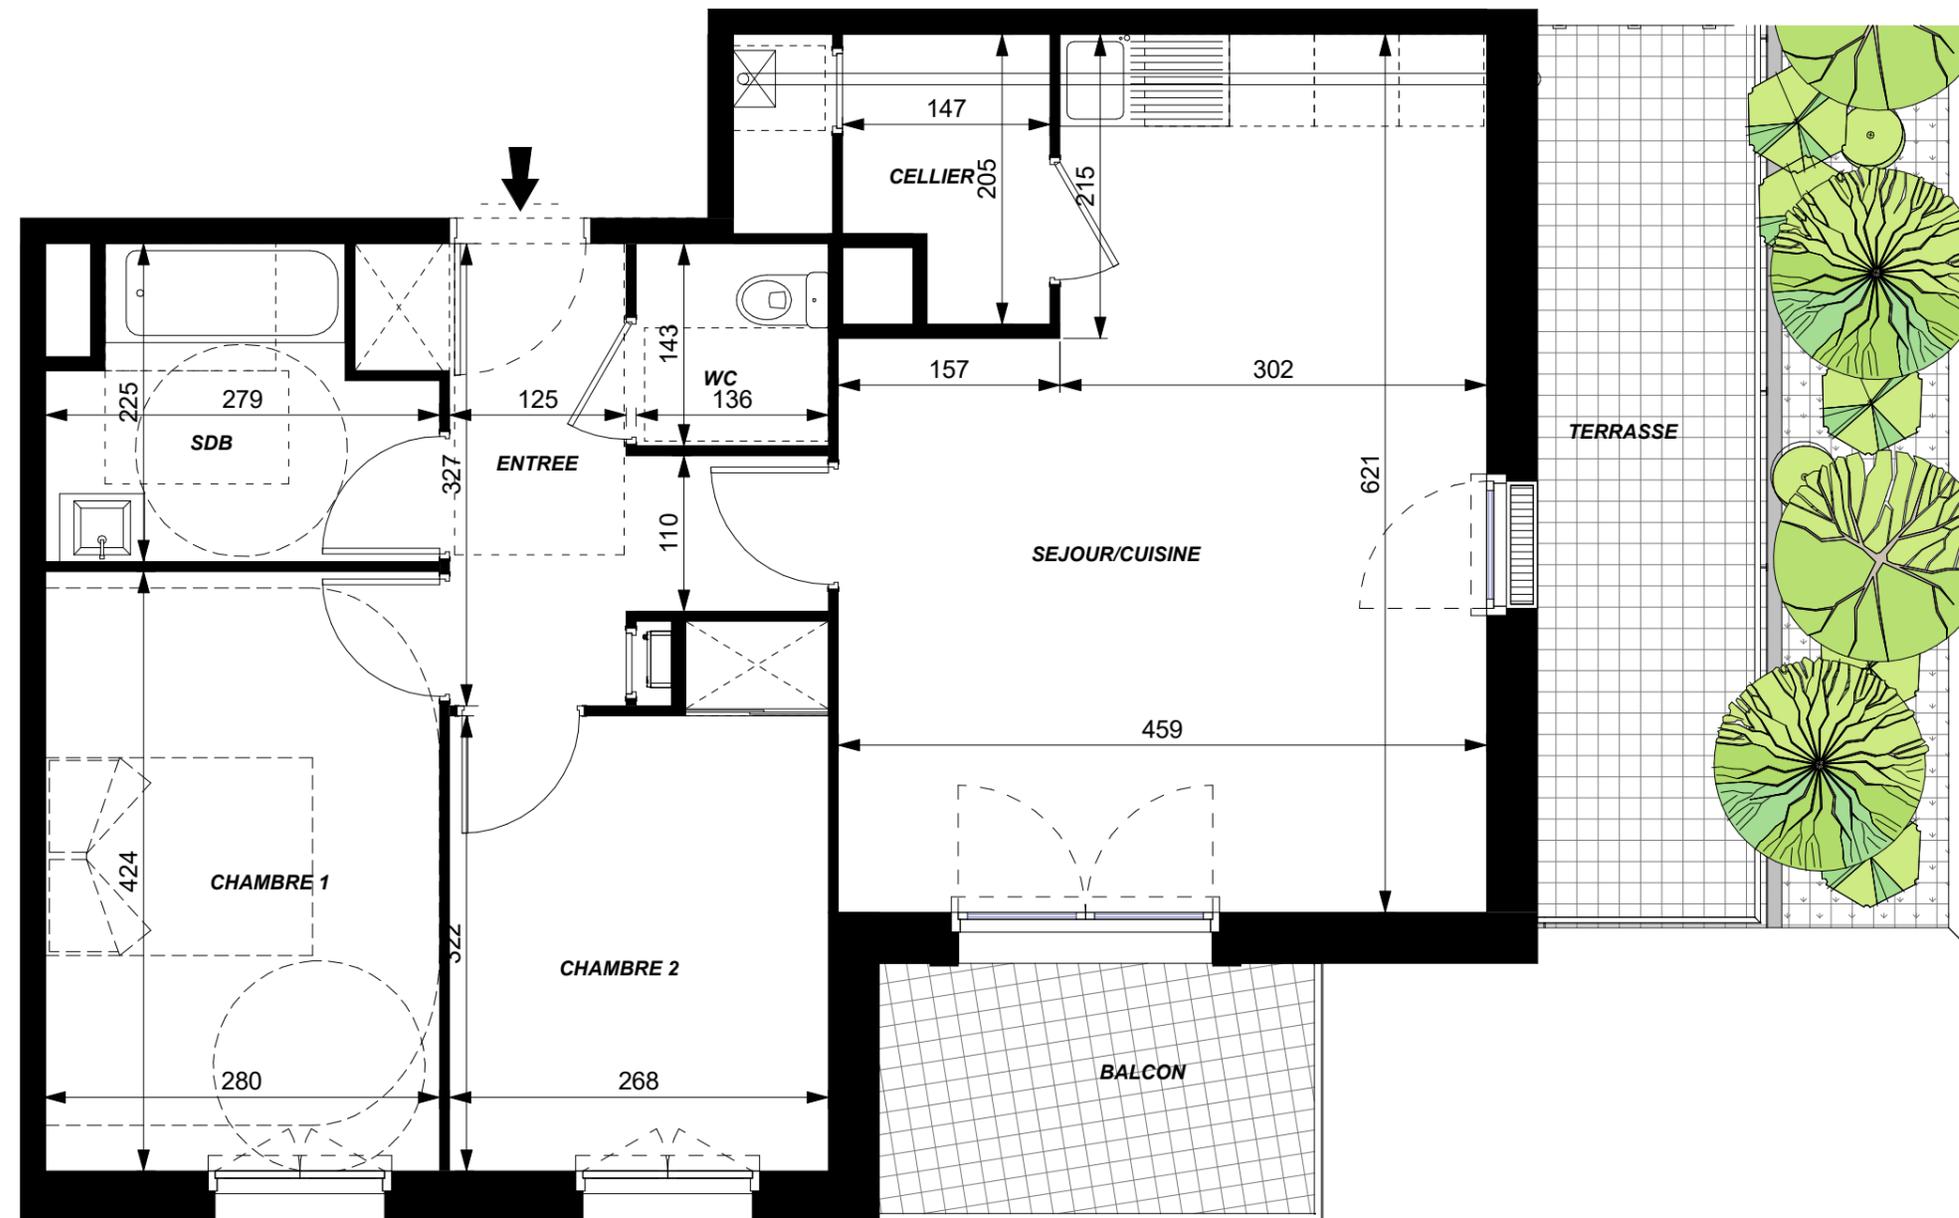

Bât.	Niveau	Type	Lot
R+1	R+1	T3	103

PIECES	SURFACES
ENTREE	6.3 m <sup>2</sup>
SEJOUR/CUISINE	25.1 m <sup>2</sup>
CELLIER	3.7 m <sup>2</sup>
CHAMBRE 1	11.8 m <sup>2</sup>
CHAMBRE 2	9.3 m <sup>2</sup>
SDB	5.2 m <sup>2</sup>
WC	1.9 m <sup>2</sup>
<b>TOTAL</b>	<b>63.4 m<sup>2</sup></b>
BALCON	5.7 m <sup>2</sup>
TERRASSE	10.5 m <sup>2</sup>

Atelier Blanchet Feray - 06/27/22

Soffite Ht mini 2.20m



NOTA: Le présent plan est établi sur la base du permis de construire et pourra subir des adaptations dimensionnelles techniques et d'organistaiion sur la base des études détaillées d'exécution. Les poutres, poteaux, soffites et faux-plafonds ne figurent pas forcément sur le présent plan. Les éléments de mobilier (meubles, appareils ménagers et plans de travail) ne sont placés qu'à titre indicatif.